


# ΕΦΗΜΕΡΙΣ ΤΗΣ ΚΥΒΕΡΝΗΣΕΩΣ
## ΤΗΣ ΕΛΛΗΝΙΚΗΣ ΔΗΜΟΚΡΑΤΙΑΣ

| ΑΘΗΝΑ 24 ΣΕΠΤΕΜΒΡΙΟΥ 1991 | ΤΕΥΧΟΣ ΤΕΤΑΡΤΟ | ΑΡΙΘΜΟΣ ΦΥΛΛΟΥ 636 |
|---|---|---|


## ΠΕΡΙΕΧΟΜΕΝΑ

## ΠΟΛΕΟΔΟΜΙΑ

### ΑΠΟΦΑΣΕΙΣ



## ΠΟΛΕΟΔΟΜΙΑ

### ΑΠΟΦΑΣΕΙΣ

Αριθ. 82923/4735 (1)

Χαρακτηρισμός ως διατηρητέων εκατόν εννέα (109) κτιρίων και των κυρίων όψεων τριάντα (30) κτιρίων που βρίσκονται εντός της πόλης του Γυθείου (Ν. Λακωνίας) και καθορισμός ειδικών όρων και περιοριμών δόμησης αυτών.

**Ο ΥΠΟΥΡΓΟΣ**
**ΠΕΡΙΒΑΛΛΟΝΤΟΣ, ΧΩΡΟΤΑΞΙΑΣ ΚΑΙ ΔΗΜ. ΕΡΓΩΝ**

Έχοντας υπόψη:

1. Τις διατάξεις των άρθρων 3 και 4 (παρ. 2) του Ν. 1577/85 «Γενικός Οικοδομικός Κανονισμός» (Α' 210), όπως τροποποιήθηκαν με το άρθρο 1 (παρ. 1 και 2) του Ν. 1772/88 «Τροποποίηση διατάξεων του Ν. 1577/85 «ΓΟΚ» και άλλες σχετικές διατάξεις» (Α' 91).

2. Την 85204/2589/12.12.90 απόφαση του Υπουργού Περιβάλλοντος, Χωροταξίας και Δημοσίων Έργων «Μεταβίβαση αρμοδιοτήτων του Υπουργού Περιβάλλοντος, Χωροταξίας και Δημοσίων Έργων στο Γενικό Γραμματέα, στους Γενικούς Διευθυντές κ.λπ» (Β' 808).

3. Την από 17.12.90 αιτιολογική έκθεση της Διεύθυνσης Πολεοδομικού Σχεδιασμού, τμήμα Παραδοσιακών Οικισμών.

4. Το οικ. 86069/11477/90 έγγραφο της Διεύθυνσης Πολεοδομικού Σχεδιασμού, τμήμα Παραδοσιακών Οικισμών προς το Δήμο Γυθείου.

5. Το 807/21.3.1991 έγγραφο του Δήμου Γυθείου, από το οποίο προκύπτει ότι τηρήθηκε η προβλεπόμενη από την παρ. 2 του άρθρου 4 του ΓΟΚ διαδικασία.

6. Την από 15.2.1991 (αριθ. πρωτ. 7029/1347/91) σύμφωνη γνώμη της ενδιαφερομένης Αμαλίας Παπαδάκου.

7. Την από 13.3.91 (αριθ. πρωτ. 50949/3026/91) σύμφωνη γνώμη του Εμπορικού - Βιομηχανικού - Επαγγελματικού - Βιοτεχνικού Επιμελητηρίου Γυθείου.

8. Το γεγονός ότι παρήλθε η προθεσμία της παρ. 2 του άρθρου 4 του ΓΟΚ χωρίς να περιέλθουν στη Δ/νση Πολεοδομικού Σχεδιασμού, τμήμα Παραδοσιακών Οικισμών του Υπουργείου ΠΕΧΩΔΕ τυχόν αντιρρήσεις των ενδιαφερομένων, αποφασίζουμε:

1. Χαρακτηρίζονται ως διατηρητέα εκατόν εννέα (109) κτίρια και οι κύριες όψεις τριάντα (30) κτιρίων που βρίσκονται εντός της πόλης του Γυθείου (Ν. Λακωνίας) όπως αυτά αναγράφονται αριθμημένα με αύξοντα αριθμό 1 μέχρι 139 στον παρακάτω πίνακα και φαίνονται με μαύρη διαγράμμιση και τον αντίστοιχο αύξοντα αριθμό στο σχετικό πρωτότυπο διάγραμμα σε κλίμακα 1:2000 που θεωρήθηκε από τον Προϊστάμενο της Διεύθυνσης Τοπογραφικών Εφαρμογών με την 82923/1991 πράξη του και που αντίτυπό του σε φωτοσμίκρυνση δημοσιεύεται με την παρούσα απόφαση.

Πίνακας κτιρίων

| α/α | Διεύθ/νση κτιρίου | | Φερόμενος ιδιοκτήτης | Κήρυξη |
|---|---|---|---|---|
| 1. | Βασ. Γεωργίου | 109 | — | Όλο το κτίριο |
| 2. | » » | 107 | — | » |
| 3. | » » | 105 | Β. Στρατάκος | » |
| 4. | » » | 101 | — | » |
| 5. | » » | 99 | Αντ. Ηλιόπουλος | » |
| 6. | » » | 87 | Γ. Κουτούπης | » |
| 7. | » » | 83 | Ντεστάκος | » |
| 8. | » » | 81 | » | » |
| 9. | » » | 73 | Μενούτης | » |
| 10. | » » | 71 | Τζανάκος-Καφάλης | Όψη |
| 11. | » » | 69 | — | » |
| 12. | » » | 67 | — | Όλο το κτίριο |
| 13. | » » | 63 | Π. Χαρτοκόλλης | Όψεις |
| 14. | » » | 61 | — | Όψη |
| 15. | » » | 55 | — | Όλο το κτίριο |
| 16. | » » | 47 | Γ. Πολυμενάκος | » |
| 17. | » » | 45 | Λ. Σφαλαγκάκος | Όψεις |
| 18. | » » | 43 | Αφοί Τζανάκου | Όψη |
| 19. | » » | 41 | Σπ. και Θ. Καρακασώνης | Όλο το κτίριο |
| 20. | » » | 39 | Αφοί Καφάλη | » |
| 21. | » » | 37 | Κ. Κουρουνάκος | » |
| 22. | » » | 35 | Μαν. Καλυβίτης | » |
| 23. | » » | 33 | Αρ. Κοντάκος | » |
| 24. | » » | 31 | Δ. Σταθάκος | » |
| 25. | » » | 27 | Ι. Χατζηχαράλαμπος | Όψη |
| 26. | » » | 25 | Ι. Μενουδάκος-Μορφίνη | » |
| 27. | » » | 23 | Η. και Χ. Ρεντζεπέρης | » |
| 28. | » » | 19 | Αφοί Νικολακάκου | Όψεις |
| 29. | » » | 13 | Μητρόπολη Γυθείου | Όλο το κτίριο |
| 30. | » » | 9 | Ηλ. Τζανάκος | » |
| 31. | Βασ. Παύλου | | Καρβούνης | » |
| 32. | » » | | Μαρ. Καλαποθαράκου | » |
| 33. | » » | | Σ. Κομπόγιωργας | » |
| | | | Β. Λιακάκος | » |
| 34. | » » | | Αφοί Κουρουνάκου | Όψη |
| 35. | » » | | Τετραδάκου | Όψη |
| 36. | » » | 41 | Δήμος Γυθείου-Μητρόπολη | Όλο το κτίριο |

| | | |
|---|---|---|
| 37. Λαρυσσίου | Παναγουλάκειο Ίδρυμα | » |
| 38. » | » » | » |
| 39. » | » » | » |
| 40. » | » » | » |
| 41. » | » » | » |
| 42α. Βασ. Παύλου 37 | Κληρ. Κοτσόπετρα-Κοφίνας | » |
| 42β. » » 35 | Κληρ. Κοτσόπετρα-Κοφίνας | » |
| 43. » » 33 | Ζαφ. Ζαφειράκος | » |
| 44. » » 29 | Κληρ. Καλφακάκου | » |
| 45. » » 27 | Μαρ. Καλαποθαράκου | » |
| 46. » » 25 | Σαρ. Παπουτσής | » |
| 47. » » 23 | Παυλ. Κουτσάκος | » |
| 48. Λαρυσσίου | — | » |
| 49. Βασ. Παύλου 19 | Λ. Κοντογιάννης | » |
| 50. » » 17 | Δ. Βουράκος | » |
| 51. » » 15 | Βασιλάκος | » |
| 52. » » 13 | Γ. Φιλιπάκκος | » |
| 53. » » 11 | Κατσάκος | » |
| 54. » » 7 | Κληρ. Μ. Κατσουλάκου | » |
| 55. » » 5 | Γεωργαράκος-Πετροπουλάκης | » |
| 56. » » 3 | Κληρ. Δ. Νικολόπουλου | » |
| 57. Λαρυσσίου | Γ. Αραπάκη | » |
| 58. Πλ. Αποβάθρας | Κληρ. Δ. Κρεμίδα | » |
| 59. Κεντρική Πλατεία | — | » |
| 60. Δημοτική οδός | Σαλάκος | » |
| 61. » » | Ηλ. Παναγάκος | Όψη |
| 62. Μωρέτη και Λαρυσσίου | Αδελφάτο Νοσοκομείο ΥΠΑΠΑΝΤΗΣ | Όλο το κτίριο |
| 63. Κρανάης | Μαγγιοράκου | Όψεις |
| 64. Αγ. Γεωργίου | Υπ. Οικονομικών | Όλο το κτίριο |
| 65. Πλατεία Αποβάθρας | — | Όψη |
| 66. Αγ. Γεωργίου | — | Όλο το κτίριο |
| 67. Κρανάης | — | Όψη |
| 68. » | — | Όλο το κτίριο |
| 69. » | — | » |
| 70. » | — | » |
| 71. Τζ. Γρηγοράκη | Ε. Μητσάκος | Όλο το κτίριο |
| 72. » » | — | » |
| 73. » » | — | Όψη |
| 74. » » | — | » |
| 75. Δημοτική οδός | — | Όλο το κτίριο |
| 76. Δημοτική οδός | — | » |
| 77. Κρανάης | Κληρ. Καρπενάρου | Όψη |
| 78. » | Ζερβουλάκου | Όλο το κτίριο |
| 79. » | Καράμπελας | » |
| 80. » | Καράμπελας | » |
| 81. » | Κληρ. Τζεφεράκου | » |
| 82. » | Κληρ. Τζεφεράκου | » |
| 83-84. Τζ. Γρηγοράκη (ενιαίο κτίριο) | Αμαλία Παπαδάκου-Σάρα και λοιποί κληρ. Ν. Κατσίρη | » » |
| 85. Τζ. Γρηγοράκη | — | Όλο το κτίριο |
| 86. » » | — | » |
| 87. » » | — | » |
| 88. » » | — | » |
| 89. » » | — | » |
| 90. Κρανάης | — | » |
| 91. Τζ. Γρηγοράκη | Πολυμενάκος | » |
| 92. Τζ. Γρηγοράκη | — | » |
| 93. Κρανάης | — | » |
| 94. Β. Γεωργίου 30 | Κική Μπουτσικάρη | » |
| 95. » 24 | Α. Μπουτσικάρη | Όψεις |
| 96. » 20 | Κουκουλομάτη | Όλο το κτίριο |
| 97. » 18 | — | » |
| 98. » 16 | Φ. Οικονόμου | » |
| 99. Ερμού | — | Όψη |
| 100. » | — | Όλο το κτίριο |
| 101. »και Κάστορας | Γιαννόπουλος | » |
| 102. Βασ. Γεωργίου 12 | Γ. Μονεμβασίτης | » |
| 103. » » 14 | Τάφακος-Ρογκάκος | » |
| 104. » » 4 | Β. Εξαρχάκος | Όψεις |
| 105. » » 10 | — | Όψεις |
| 106. » » 6 | Αφοί Καραγιάννη | » |
| 107. Κάστορος | — | » |
| 108. Ερμού | — | » |
| 109. Ορέστου | — | Όλο το κτίριο |
| 110. Αρχαίου Θεάτρου και Πολυαράβου | Αργ. Αρφάνη | » |
| 111. Ερμού και Αρχ. Θεάτρου | Καφάλης | » |
| 112. Γερ. Καφάλη | Π. Κολοκοούρης | Όψη |
| 113. Βασ. Γεωργίου 2 | Ηλ. Βοσινάκης | Όλο το κτίριο |
| 114. Πολυαράβου και Ηρακλέους | Κιμ. Ρουμελιώτης | » |
| 115. Πολυαράβου | Ελ. Ατματζίδη | Όψη |
| 116. Βασ. Παύλου | Υπ. Παιδείας | Όλο το κτίριο |
| 117. Ηρακλέους και Ευρυκλέους | Β. και Κ. Καράμπελας | » |
| 118. Ηρακλέους 4 | Κληρ. Στελλάκου | Όψη |
| 119. » 6 | Μαρ. Οικονομάκου | Όλο το κτίριο |
| 120. » 8 | Κ. Κουτρουμάνου | Όλο το κτίριο |
| 121. » 10 | Ηλ. Τζανάκος | » |
| 122. Ι. Γρηγοράκη - Ευρυκλέους | Εθνική Τράπεζα | » |
| 123. Ι. Γρηγοράκη | Χρηστάκος | » |
| 124. Τζ. Γρηγοράκη | Σύλλ. Δασκάλων | » |
| 125. Τζ. Γρηγοράκη | — | » |
| 126. Ελευθερολακώνων και Γ. Καφάλη | Θ. Λιακάκος | » |
| 127. Ελευθερολακώνων | Θ. Λιακάκος | » |
| 128. » | Συκιώτης» | |
| 129. » | Εμπορ. Βιομ.-Επαγγ. Βιοτεχν. Επιμελητήριο Γυθείου | » |
| 130. » | Οικ. Ξανθάκου | » |
| 131. Ηρακλέους και Δυρού | Ν. Πετροπουλάκης | » |
| 132. Ελευθερολακώνων | Κληρ. Μπουκλάκου | » |
| 133. Ι. Γρηγοράκη και Δημάρχου Καλκάνδη | Ι. Πρόκος | » |
| 134. Δημάρχου Καλκάνδη 19 | Κληρ. Π. Φελούρη | » |
| 135. Κάστορος | Παυλ. Σταματάκος | » |
| 136. Κάστορος | Κληρ. Πετροπουλάκη | » |
| 137. Πολυδεύκους | Ελευθ. Στρατηγάκος | » |
| 138. Πολυδεύκους | Βασ. Κουτσόπετρας | » |
| 139. Κάστορος | Π. Καρβούνης-Κ. Κατσαφάδος | » |

2. Στα χαρακτηριζόμενα ως διατηρητέα κτίρια και στις διατηρητέες όψεις των κτιρίων απαγορεύεται κάθε αφαίρεση, αλλοίωση ή καταστροφή των επί μέρους αρχιτεκτονικών και διακοσμητικών στοιχείων τους.

3. Επιτρέπεται η επισκευή, ο εκσυγχρονισμός των εγκαταστάσεων, η ενίσχυση του φέροντα οργανισμού, η εσωτερική διαρρύθμιση καθώς και επεμβάσεις για λόγους λειτουργικούς εφόσον δεν αλλοιώνεται ο αρχιτεκτονικός χαρακτήρας και δεν θίγονται τα διατηρητέα στοιχεία των διατηρητέων κτιρίων και των διατηρητέων όψεων των κτιρίων.

4α. Δεν επιτρέπεται η τοποθέτηση φωτεινών ή μη επιγραφών και διαφημίσεων στα διατηρητέα κτίρια και στις διατηρητέες όψεις. Επιτρέπεται μόνο η τοποθέτηση επιγραφών περιορισμένων διαστάσεων που πληροφορούν για τη χρήση των χώρων των κτιρίων.

β. Κατ' εξαίρεση επιτρέπεται η τοποθέτηση επιγραφών στο ισόγειο των καταστημάτων που αναφέρονται αποκλειστικά στο όνομα και στο αντικείμενο των εργασιών τους.

Οι φωτεινές επιγραφές στα ισόγεια των καταστημάτων έστω και αν τοποθετούνται μέσα στις προθήκες έχουν χρώμα λευκό ή κίτρινο, σταθερό και όχι συνεχές και αποτελούνται από μεμονωμένα στοιχεία (γράμματα, αριθμούς).

5. Αιτήσεις για προσθήκες στα διατηρητέα κτίρια όπως και στα κτίρια των οποίων χαρακτηρίζονται διατηρητέες οι κύριες όψεις αποστέλλονται από την Πολεοδομική Υπηρεσία στην αρμόδια Υπηρεσία του ΥΠΕΧΩΔΕ με γνώμη της ΕΠΑΕ για ειδικές ρυθμίσεις, σύμφωνα με τις διατάξεις του άρθρου 4 παρ. 2 του Ν. 1577/85 «ΓΟΚ» εφόσον δεν παραβλάπτονται τα διατηρητέα κτίρια και ο χώρος που το περιβάλλει.

6. Για οποιαδήποτε επέμβαση στο εξωτερικό και εσωτερικό του διατηρητέου κτιρίου και στις διατηρητέες όψεις των κτιρίων καθώς και για την τοποθέτηση επιγραφών απαιτείται η έγκριση της Επιτροπής Πολεοδομικού και Αρχιτεκτονικού Ελέγχου (ΕΠΑΕ).

7. Ο χαρακτηρισμός του υπ' αρ. 75 κτιρίου ως διατηρητέου αποσκοπεί στον χαρακτηρισμό του κτιρίου στη σωστή του θέση από εκείνη που ορίζεται στο διάγραμμα που συνοδεύει την με αρ. 43795/2484/18.5.1991 απόφαση (ΦΕΚ 302/Δ/90).

8. Η ισχύς της παρούσης απόφασης αρχίζει από τη δημοσίευσή της στην Εφημερίδα της Κυβερνήσεως.


Η απόφαση αυτή να δημοσιευθεί στην Εφημερίδα της Κυβερνήσεως.


Αθήνα, 23 Αυγούστου 1991

Με εντολή υπουργού

Ο Γενικός Διευθυντής Πολεοδομίας

ΚΩΝΣΤΑΝΤΙΝΟΣ ΠΑΥΛΟΠΟΥΛΟΣ

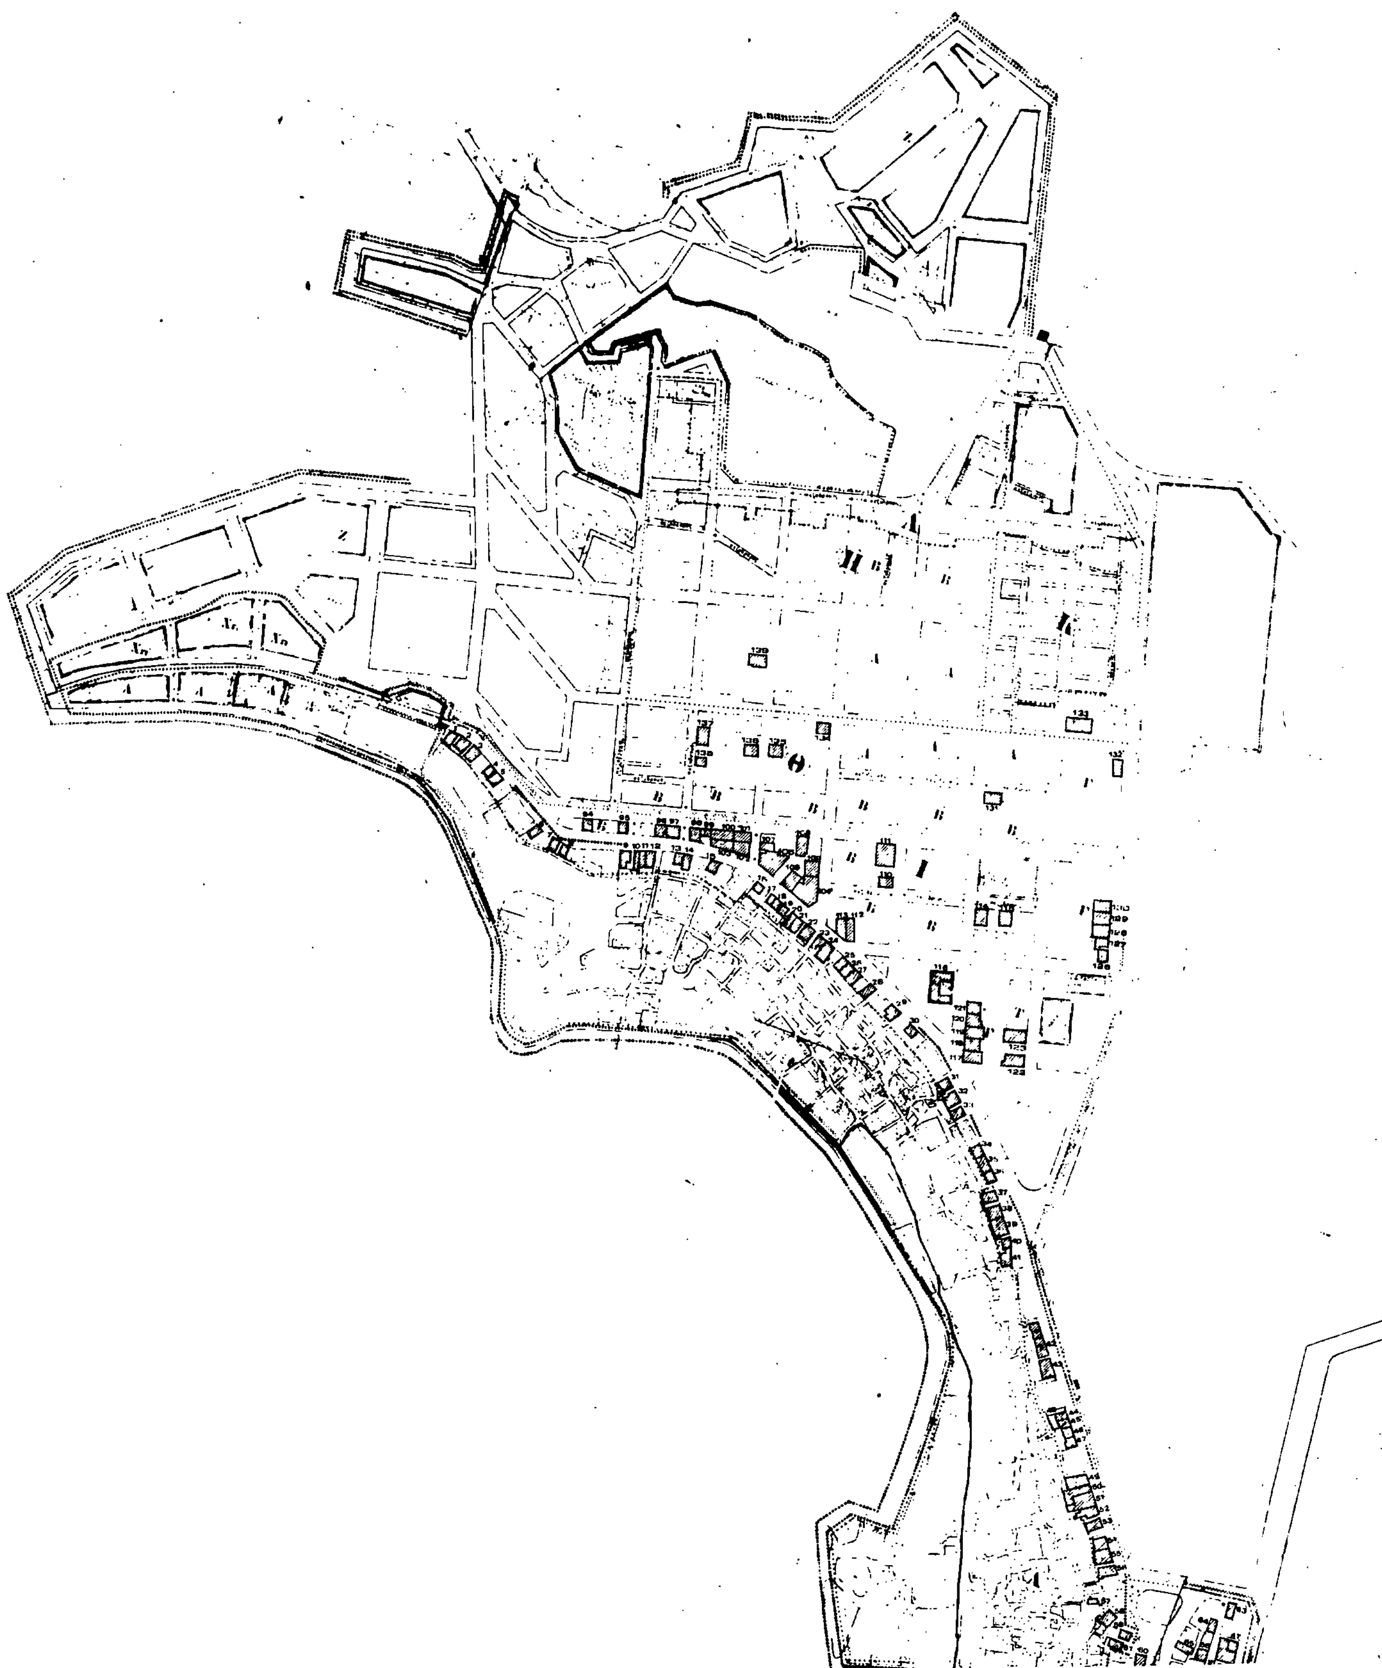

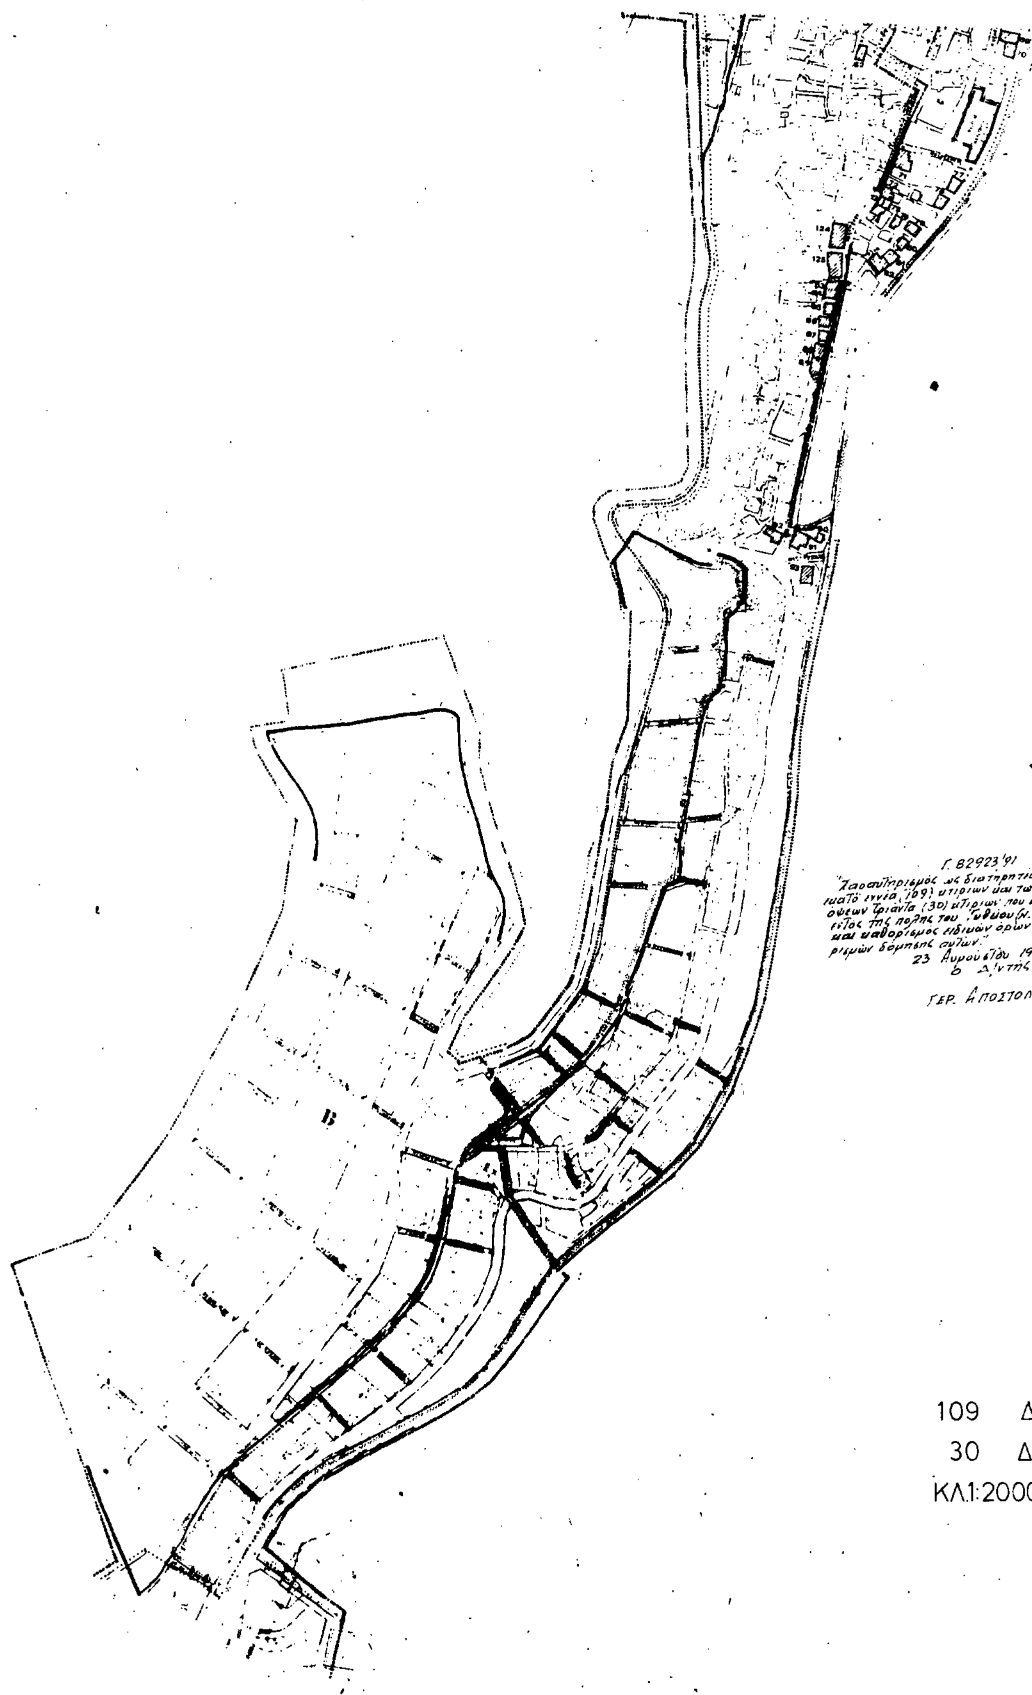

Γ. 82923/91
"Χαρακτηρισμός ως διατηρητέων εκατό εννέα (109) κτιρίων και των κυρίων όψεων τριάντα (30) κτιρίων που βρίσκονται εντός της πόλης του Γυθείου (Ν. Λακωνίας) και καθορισμός ειδικών όρων και περιορισμών δόμησης αυτών."
23 Αυγούστου 1991
Ο Δ/ντής

ΓΕΡ. ΑΠΟΣΤΟΛΑΤΟΣ

109 ΔΙΑΤΗΡΗΤΕΑ ΚΤΗΡΙΑ
30 ΔΙΑΤΗΡΗΤΕΕΣ ΟΨΕΙΣ
ΚΛ.1:2000 ΣΤΟ ΓΥΘΕΙΟ

Αριθ. 4327/140/91 (2)

Χαρακτηρισμός αποκεκλεισμένου οικοπέδου ως οικοδομήσιμου ιδιοκτησίας Τσιώνου Γαβριήλ περιοχής Δήμου Περιστερίου Αττικής.

Ο ΝΟΜΑΡΧΗΣ ΔΥΤ. ΑΤΤΙΚΗΣ

Έχοντας υπόψη:

1. Την από 26.2.1991 αίτηση Τσιώνου Γαβριήλ με την οποία μας υποβλήθηκαν τα πιο κάτω δικαιολογητικά:

α) το υπ' αρ. 6093/7.7.1970 συμβ. του συμβ/φου Χατζηλάκου Δημητρίου

β) το υπ' αρ. 8132/11.10.1971 συμβ. του συμβ/φου Χατζηλάκου Δημητρίου

γ) το υπ' αρ. 1294/17.12.90 συμβ. του συμβ. Νάστου Αθηνά

δ) το υπ' αρ. 19.12.1990 πιστοποιητικό ιδιοκτησίας

2. Την Γ4Δ/15883/1903/8.2.87 κοινή απόφαση του Υπουργείου Προεδρίας της Κυβέρνησης και αναπληρωτού ΥΠΕΧΩΔΕ

3. Το από 12.12.1970 διάταγμα ρυμοτομίας της περιοχής.

4. Τις διατάξεις της παρ. 3 του άρθρου 4 του από 27.2/10.3.1926 Π.Δ/τος κυρωθέντος διά του από 2.8.27 Δ/τος διά του οποίου τροποποιήθηκαν τα άρθρα 4 και 45 του από 17.7.1923 Ν.Δ/τος «περί σχεδίων πόλεων, κωμωπ. κ.λπ.».

5. Τις διατάξεις του άρθρου μόνον του από 28.8.55 Δ/τος «περί εξαιρέσεων κ.λπ αρμοδιότητος του Υπουργείου Δημ. Έργων εν συνδιασμώ προς τις Δ/ξεις του Ν. 3200/55 «περί διοικητικής αποκεντρώσεως» και το Ν.Δ. 532/70 «περί συμπληρώσεως διατάξεων περί διοικητικής αποκεντρώσεως» και το εις εκτέλεση τούτου Β.Δ/γμα 7.2.70 ως τροποποιήθηκε διά των υπ' αρ. 677/71 και 198/72 Β.Δ/των.

6. Το υπ' αρ. 805/30.12.72 Β.Δ/γμα «περί καθορισμού κ.λπ των Υπηρ. του Νομάρχου Αττικής διατηρουμένων αρμοδιοτήτων κ.λπ.

7. Το Ν.Δ/γμα 1147/72 περί διοικήσεως μείζ. Πρωτευούσης και την υπ' αρ. Α7/13.1.77 της 1ης Δεκεμβρίου 1972 κοινής απόφασης των Υπουργών παρά τω Πρωθυπουργώ Εσωτερικών και Δημ. Έργων «περί οργανώσεως των Υπηρ. Νομαρχ. Αττικής αρμοδιότητος Υπουργείου Δημ. Έργων.

8. Την υπ' αρ. Ε11183/12.8.92 κοινή απόφαση Νομάρχου Αττικής, Νομάρχου Διαμ. Δυτ. Αττικής, «περί αναθέσεως υπογραφής αποφάσεων εγγράφων και άλλων πράξεων επί αντικειμένων Υπηρεσίας Πολεοδομίας αρμοδιότητας Νομάρχου - Προϊσταμένου Διαμ. Δυτ. Αττικής.

9. Την απόφαση 13259/1565/8.8.84 «περί τροποποιήσεως αποφάσεως ασκήσεως αρμοδιοτήτων Νομάρχου» με την οποία δόθηκε το δικαίωμα του χαρακτηρισμού οικοπέδου ως αποκεκλεισμένου στην Προϊσταμένη Δ/νσεως Πολεοδομίας.

Όπως προκύπτει εκ των προηγουμένων στοιχείων το οικόπεδο το υπό στοιχεία (Δ-Γ-Β-Α-Δ) στον από Φεβρουάριο 1991 τοπογρ. διάγραμμα κείμενο στο Δήμο Περιστερίου εντός του Ο.Τ. 1607 του περικλειομένου υπό των οδών Αχλαδοκάμπου - Χρυσοβέργη Ηφ. Εθν. Αντιστάσεως και Αμφιάλης προϋφίσταται της εγκρίσεως του σχεδίου της περιοχής και ότι τούτο είναι αποκεκλεισμένο από των οδών του ρυμοτομικού σχεδίου και δεν δύναται να αποκτήσει το κανονικό πρόσωπο διά τακτοποιήσεως λόγω των υπαρχόντων κτισμάτων μονίμου μορφής επί των ομήρων οικοπέδων ως και εκ του σχήματος και της θέσεως αυτών, αποφασίζουμε:

Θεωρούμε το οικόπεδο το υπό στοιχεία (Δ-Γ-Β-Α-Δ) του από Φεβρ. 1991 τοπογρ. διάγραμμα του μηχανικού Σηφάκη Γεωργίου ιδιοκτησίας Τσιώνου Γαβριήλ το αποκλεισμένο εντός του ως άνω τετραγώνου του σχεδίου της περιοχής του Δήμου Περιστερίου οικοδομήσιμο και ορίζουμε ως όρους δομήσεως τους πιο κάτω:

α) Συντ. Δομήσεως 1,40

β) Ποσοστό καλύψεως ως ΓΟΚ/85

γ) Εφαρμογή της παρ. 6 του άρθρου 9 του ΓΟΚ/85 για πλάτος οδού 4.00 μ.

στ) Το από Φεβρουαρίου 1991 τοπογραφικό διάγραμμα του μηχ/κού Σηφάκη Γεωργίου σε κλίμακα 1:200 που συνοδεύει την απόφασή μας αυτή θα αναρτηθεί επί 15νθήμερο στα γραφεία της Υπηρεσίας μας μετά τη δημοσιευσή της στο ΦΕΚ.

Η απόφαση αυτή να δημοσιευθεί στην Εφημερίδα της Κυβερνήσεως.

Αιγάλεω, 3 Ιουνίου 1991

Με εντολή Νομάρχη
Η Δ/ντρια
Μ. ΓΑΡΥΦΑΛΛΟΣ

Τοπογραφικό διάγραμμα

Ο.Τ. 1611
Ο.Τ. 608
Ο.Τ. 1612
Ο.Τ. 1617
Ο.Τ. 1606
Ο.Τ. 1605

οδός Αμφιάλης
οδός Εδώνης Αντισσαίων
πάροδος Χρυσοβέρδη
οδός Ηφαίστου Χρυσοβέρδη
οδός Σαλαβάρρου

Εμβαδόν (ΑΒΓΔΑ) : 1/2 × 16.35 × (8.00 + 7.95) : 135.02 m²

ΑΒ : 10.95
ΔΓ : 10.80
ΑΔ : 11.70
ΒΓ : 11.55
8.00
7.95
16.35
1.00

άρτιο κατά παρέκκλιση I
άρτιο κατά παρέκκλιση II
άρτιο κατά παρέκκλιση III

ΣΚΑΡΙΦΗΜΑ

Ο.Τ. 1611
Ο.Τ. 1608
Ο.Τ. 1607
Ο.Τ. 1605
Ο.Τ. 1612
Ο.Τ. 1617
Ο.Τ. 1606
οδός Αμφιάλης
οδός Εδώνης Αντισσαίων
οδός Σαλαβάρρου
Πάροδος Χρυσοβέρδη
οδός Χρυσοβέρδη

Υπεύθυνη Δήλωση

Ο υπογεγραμμένος Πολιτικός Μηχανικός
δια της παρούσης και δηλώ υπευθύνως βάσει του
άρθρου 5ου του Ν 651/77 ότι εις το παρόν
τοπογραφικό διάγραμμα ... οικοπέδου
ως ... διακρίνεται υπό τα ...
ΑΒΓΔΑ είναι άρτιο κ' οικοδομήσιμον ...
αυτής της δόμησης με απόφαση του Νομάρχη
... διατηρείται
... του δικαιώματος

Ο ΔΗΛΩΝ

ΤΕΧΝΙΚΟ ΓΡΑΦΕΙΟ
ΓΕΩΡΓΙΟΣ Γ. ΣΗΦΑΚΗΣ
ΠΟΛΙΤΙΚΟΣ ΜΗΧΑΝΙΚΟΣ
DOTTOR INGEGNER
ΜΕΛΕΤΑΙ ΕΠΙΒΛΕΨΕΙΣ ΚΑΤΑΣΚΕΥΑΙ
Η. ΠΕΡΙΣΤΕΡΙ
τηλ. γραφείου 5909244 · 5902864 · 598444
οικίας 5717373 · 5745845

κλίμαξ
θέμα σχεδίου
τοπογραφικό
οι μηχανικοί
μηχανικοί

Αριθ. ΧΟΠ ΟΙΚ 4178/9 (3)

Καθορισμός χρήσης γης σύμφωνα με τις διατάξεις του Ν. 1512/85 στο Ν. Δωδ/σου.

Ο ΝΟΜΑΡΧΗΣ ΔΩΔΕΚΑΝΗΣΟΥ

Έχοντας υπόψη:

1. Τον Ν. 3200/55 «περί διοικητικής αποκεντρώσεως» όπως έχει τροποποιηθεί και συμπληρωθεί μεταγενέστερα».

2. Το Ν.Δ. 532/70 «περί συμπληρώσεως των διατάξεων περί διοικητικής αποκεντρώσεως».

3. Τον Ν. 1558/85 «Κυβέρνηση και Κυβερνητικά Όργανα» ΦΕΚ 137Α/26.7.85 και ειδικότερα το άρθρο 23 αυτού, όπου προβλέπεται η σύσταση του Υπουργείου Περιβάλλοντος, Χωροταξίας και Δημ. Έργων.

4. Το Ν.Δ/γμα 691/48 με το οποίο επεκτάθηκε στη Δ/σο η Πολεοδομική Νομοθεσία.

5. Τον Ν. 1512/85 και συγκεκριμένα το άρθρο 3 αυτού «περί καθορισμού χρήσεων παραχωρουμένων Δημοσίων εκτάσεων».

6. Την γνωμοδότηση της 3ης συνεδρίασης θέμα 1ον της 20.6.91 του Σ.Χ.Ο.Π., αποφασίζουμε:

Καθορίζουμε χρήση γης για τα τεμάχια υπ' αριθμόν 8 και 10 διανομής αγροκτήματος Κάλαθου όπως αυτοί φάνονται στο συνημμένο διάγραμμα την «τουριστική».

Η απόφαση αυτή να δημοσιευθεί στην Εφημερίδα της Κυβερνήσεως.

Ρόδος, 17 Ιουλίου 1991

Ο Νομάρχης
ΓΕΩΡΓΙΟΣ ΧΑΡΑΛΑΜΠΟΠΟΥΛΟΣ

